




Elewacja zachodnia 1:100

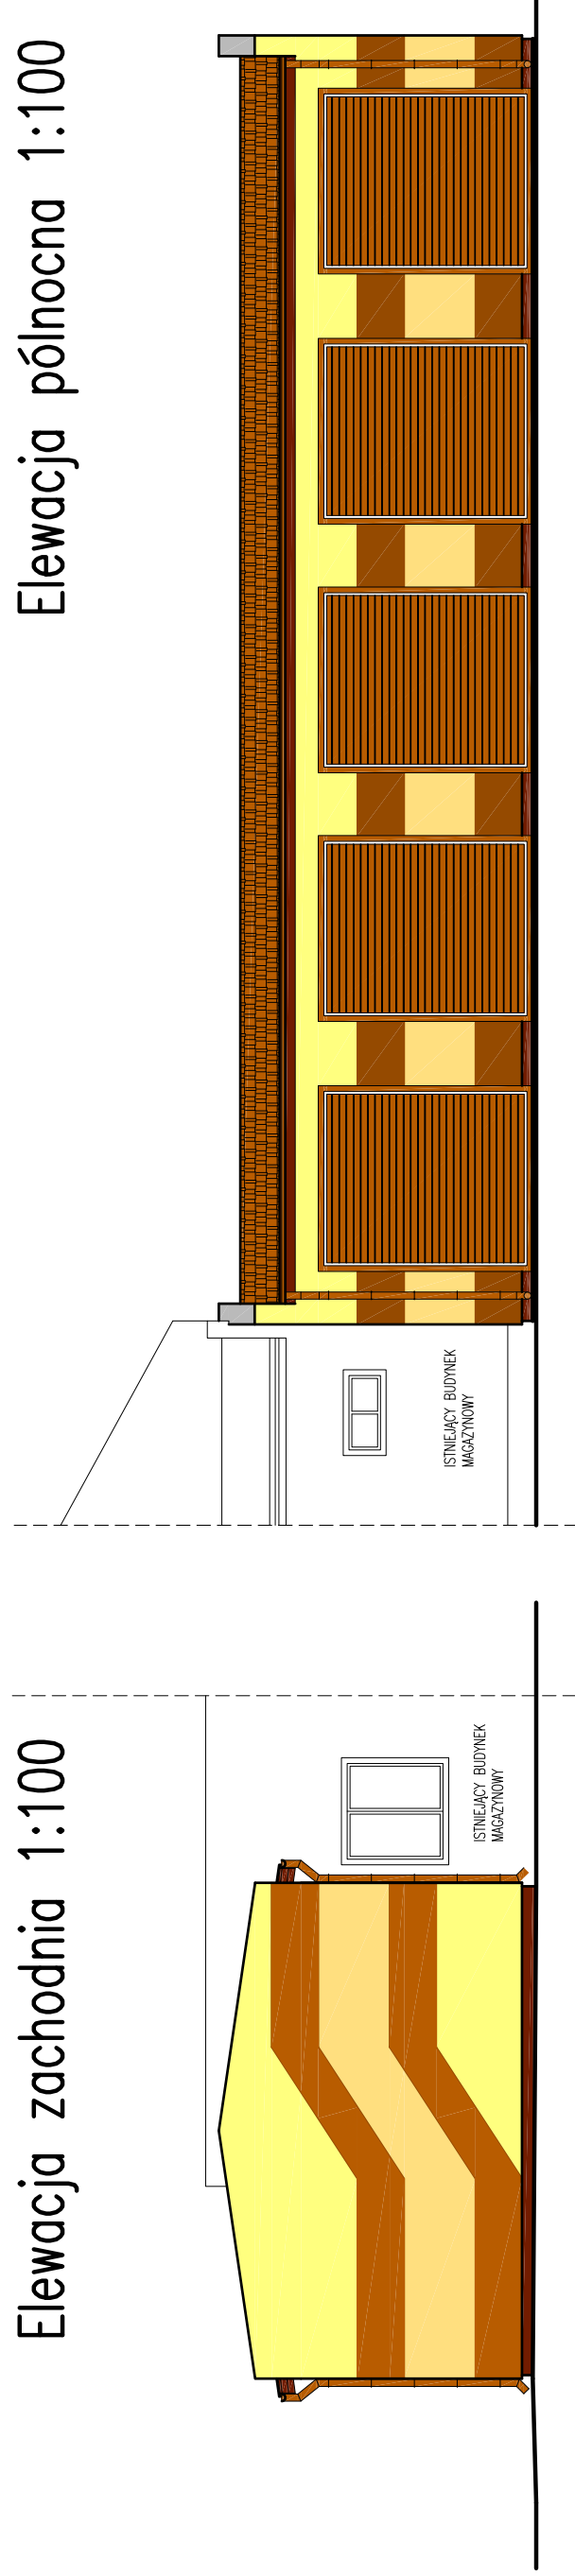

Elewacja wschodnia 1:100

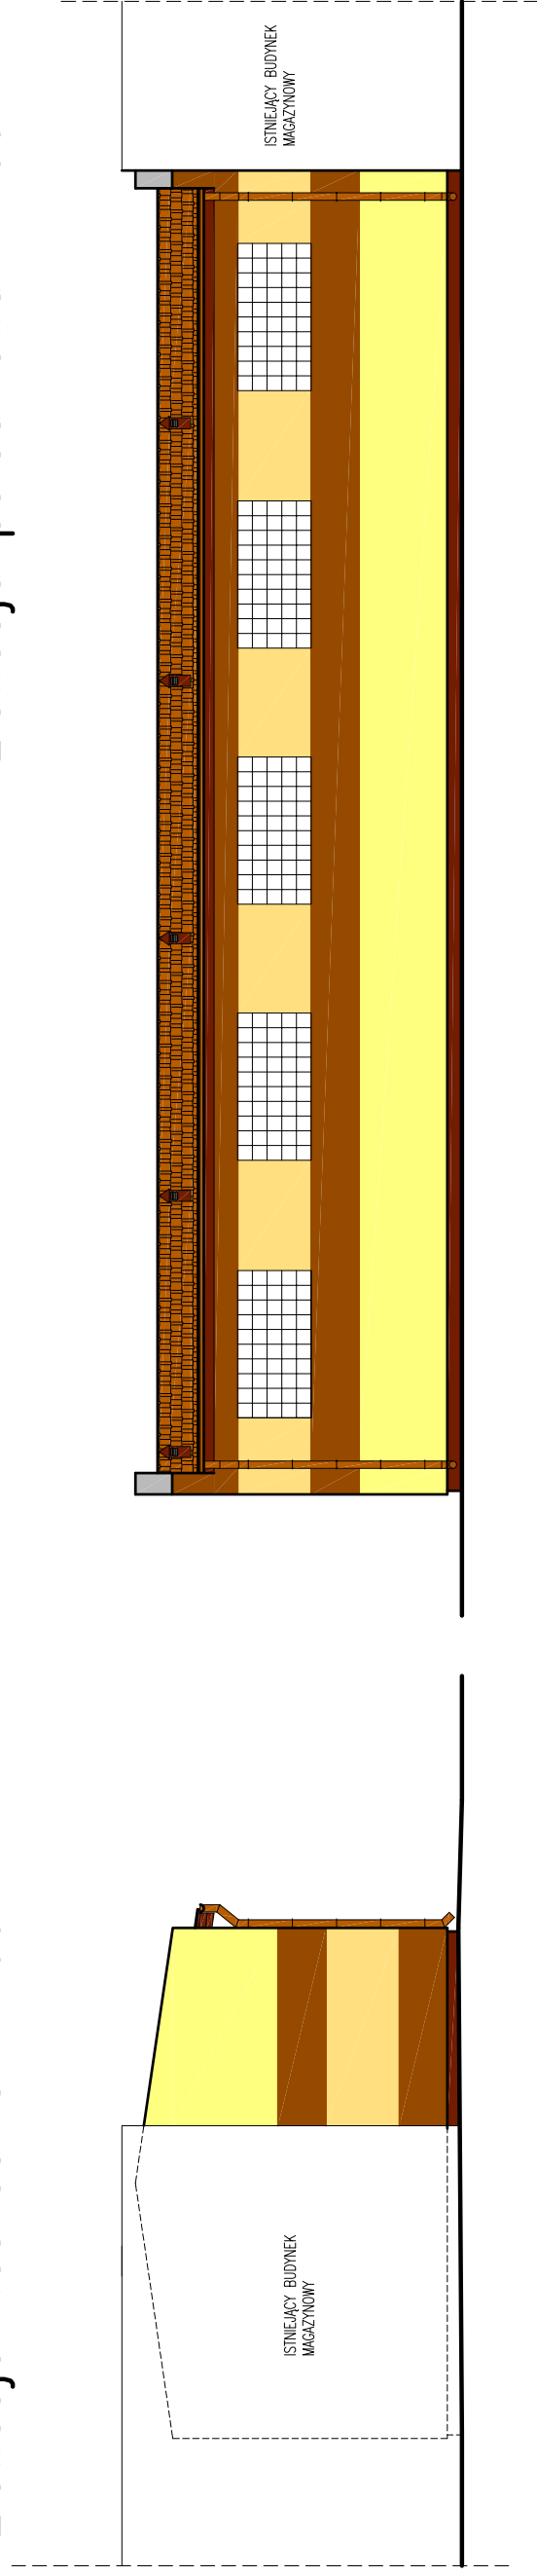

Elewacja południowa 1:100

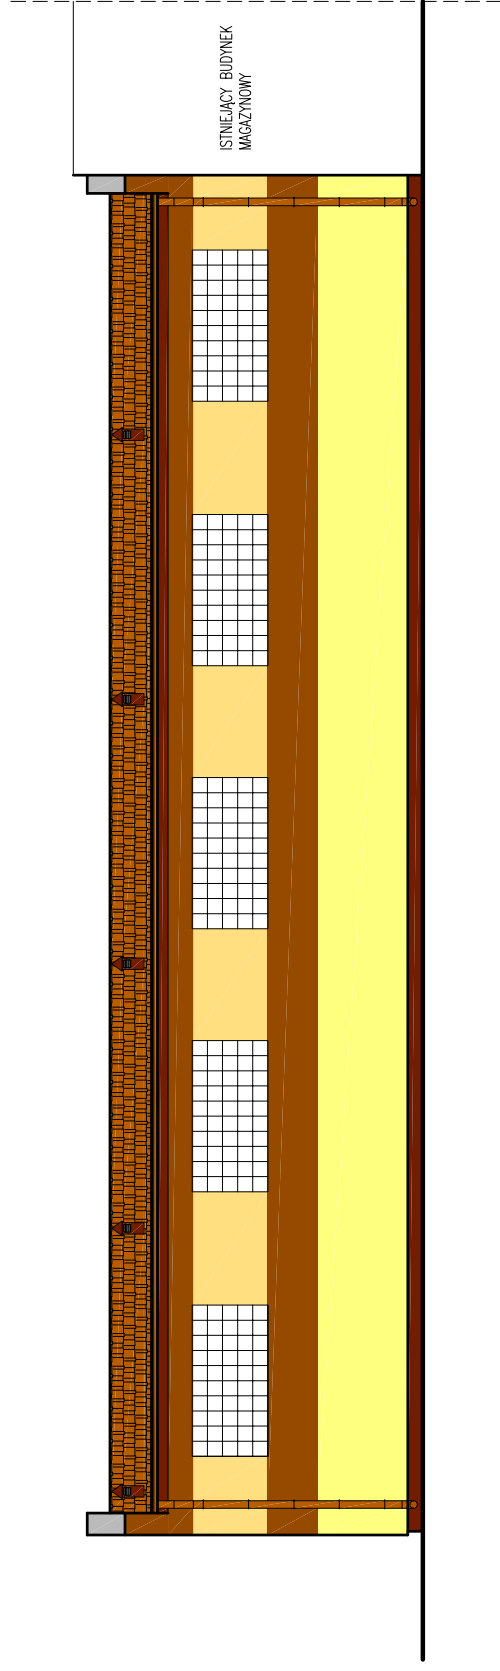

NAZWA OBIEKTU:	BUDYNEK GARAŻOWY
LOKALIZACJA:	Biała Podlaska, ul. Narutowicza 35A , dz. nr 2146, 2143/5
INWESTOR:	BWIK "WOD-KAN" Sp. z o. o.
PRZEDMIOT RYSUNKU:	ELEWACJE
NR RYSUNKU:	7
SKALA 1:100	DATA OPRACOWANIA
	kwiecień 2008