

GEO KART

Jan Borysewicz
21-500 Biała Podlaska, ul. Mikołajczyka 11
NIP 537-121-95-40, REGON 030875413

MAPA DO CELÓW PROJEKTOWYCH - wtórnik
m. Biała Podlaska obręb 3
ul. Podłączna dz. nr 168/1

skala 1:500
sekcja 913.1833


Mapa aktualna na dzień 26.02.2010
w obszarze oznaczonym linią przerywaną.

GEODETA URZĄDNIONY
Wykonal: Jan Borysewicz
pozw.GI. Geod. Kr. Nr. 16038

Projekt budowlany *separatory na ka.*
kanalizacji, uzgodniono bez uwag
jak w piśmie *17-423/08*
z dnia *11.06.2008*
Pismo stanowi integralną część uzgodnienia.
Termin rozpoczęcia robót ustalony z naszą spółką.

15.06.2010 /data/
CZŁONEK ZARZĄDU
GEODETY
inż. Zygmunt Jarosz

Białskie Wodociągi i Kanalizacja
"WOD-KAN" Spółka z o.o.
21-500 Biała Podlaska, ul. Narutowicza 35A
tel. (083) 342 60 71, fax (083) 342 29 13
KRS 0000088316; NIP 537-000-13-88

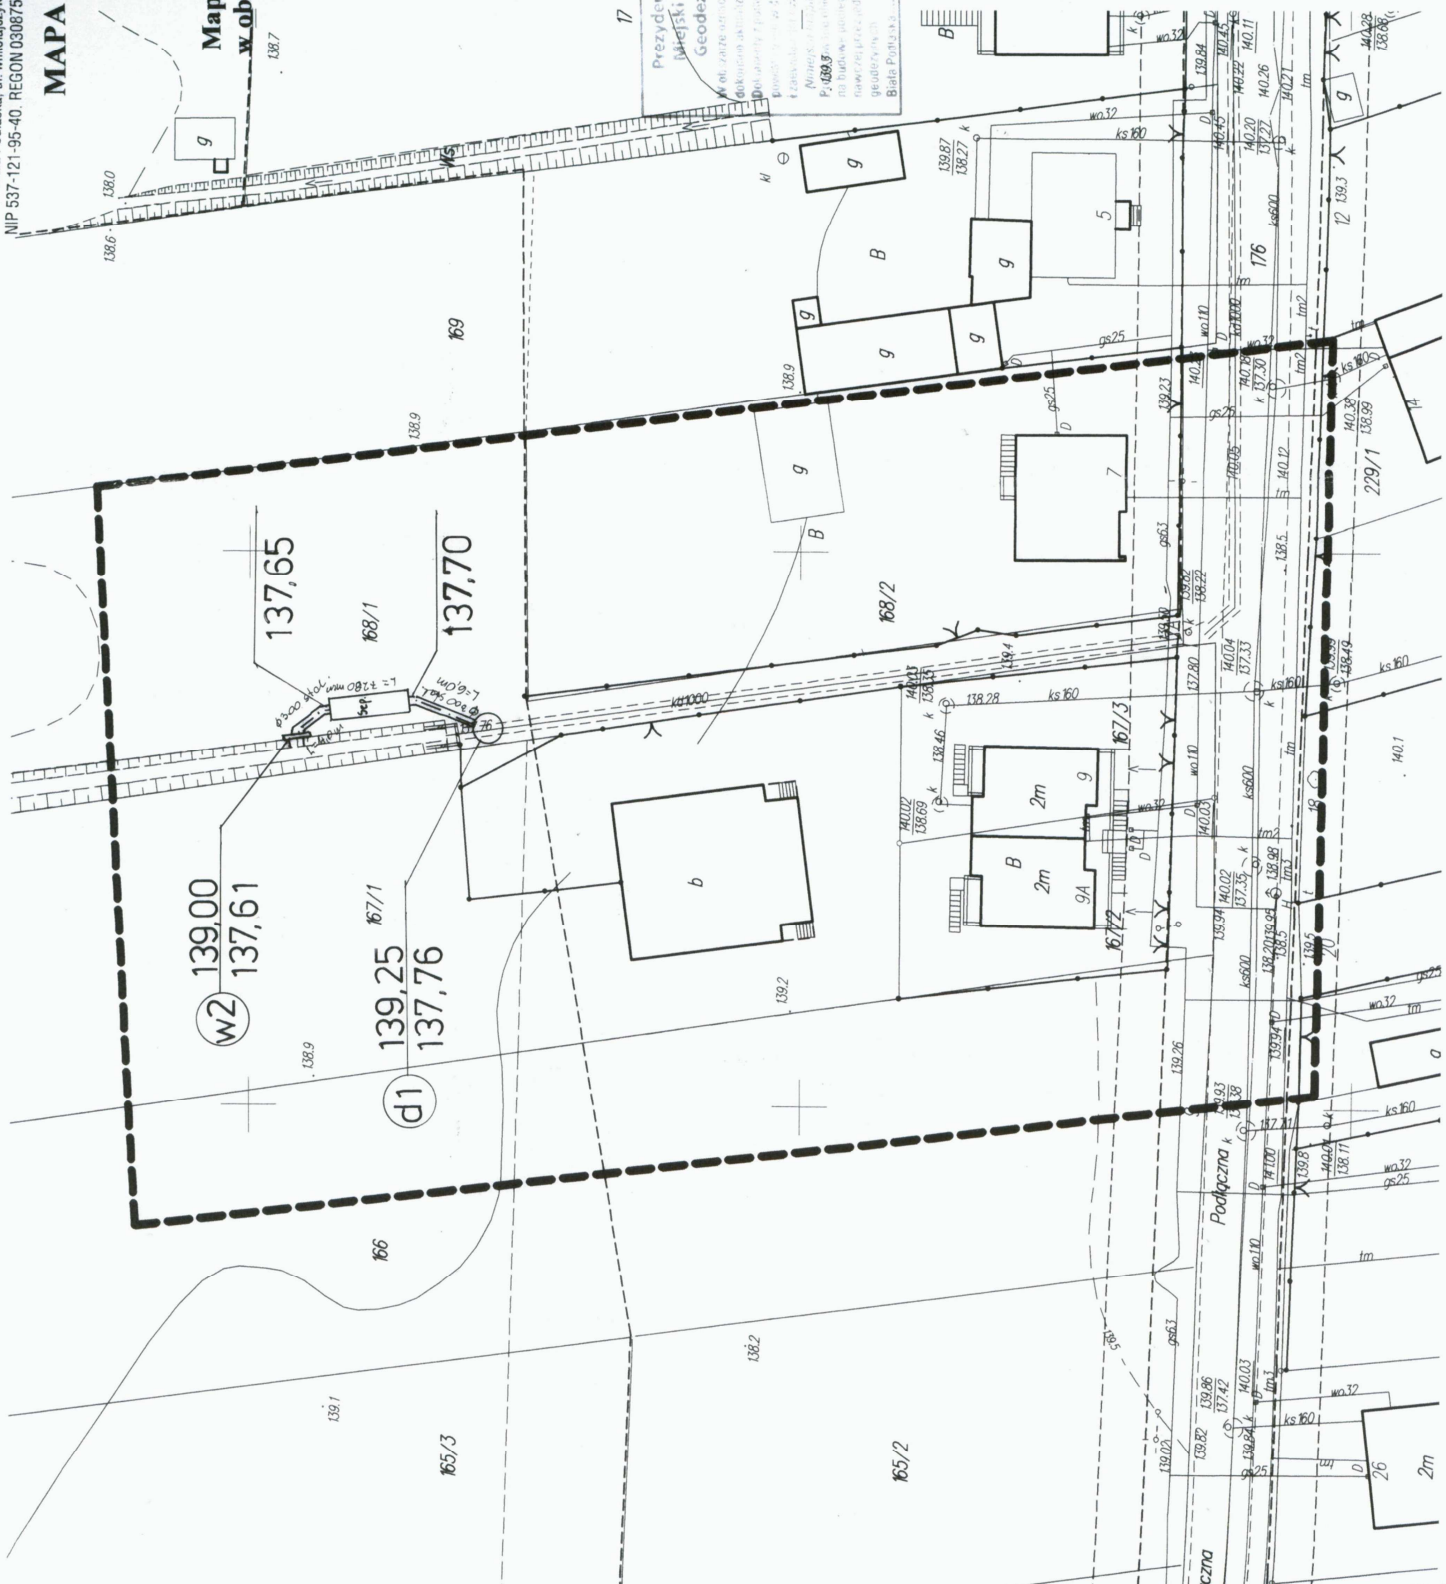

Prezydent Miasta Biała Podlaska
Miński Ośrodek Dokumentacji
Geodezyjnej Kartograficznej
ul. Żółtych Koszów 10
21-500 Biała Podlaska
2010-03-03
2010-03-03

Usługi Projektowe i Budowlane Janusz Bystrzyński 21-500 Biała Podlaska, ul. Bittnera 15		Skala	Nr rys.
Objekt: Separators	Adres: ul. Podłączna w Białej Podlaskiej	mgr inż. Janusz Bystrzyński	2
Projektował	mgr inż. Janusz Bystrzyński	mgr inż. Janusz Bystrzyński	
Sprawdził	mgr inż. Mirosława Kobylńska	mgr inż. Mirosława Kobylńska	
Plan zagospodarowania terenu	Opracował	Kamil Bystrzyński	