


Rzut fundamentów 1:100

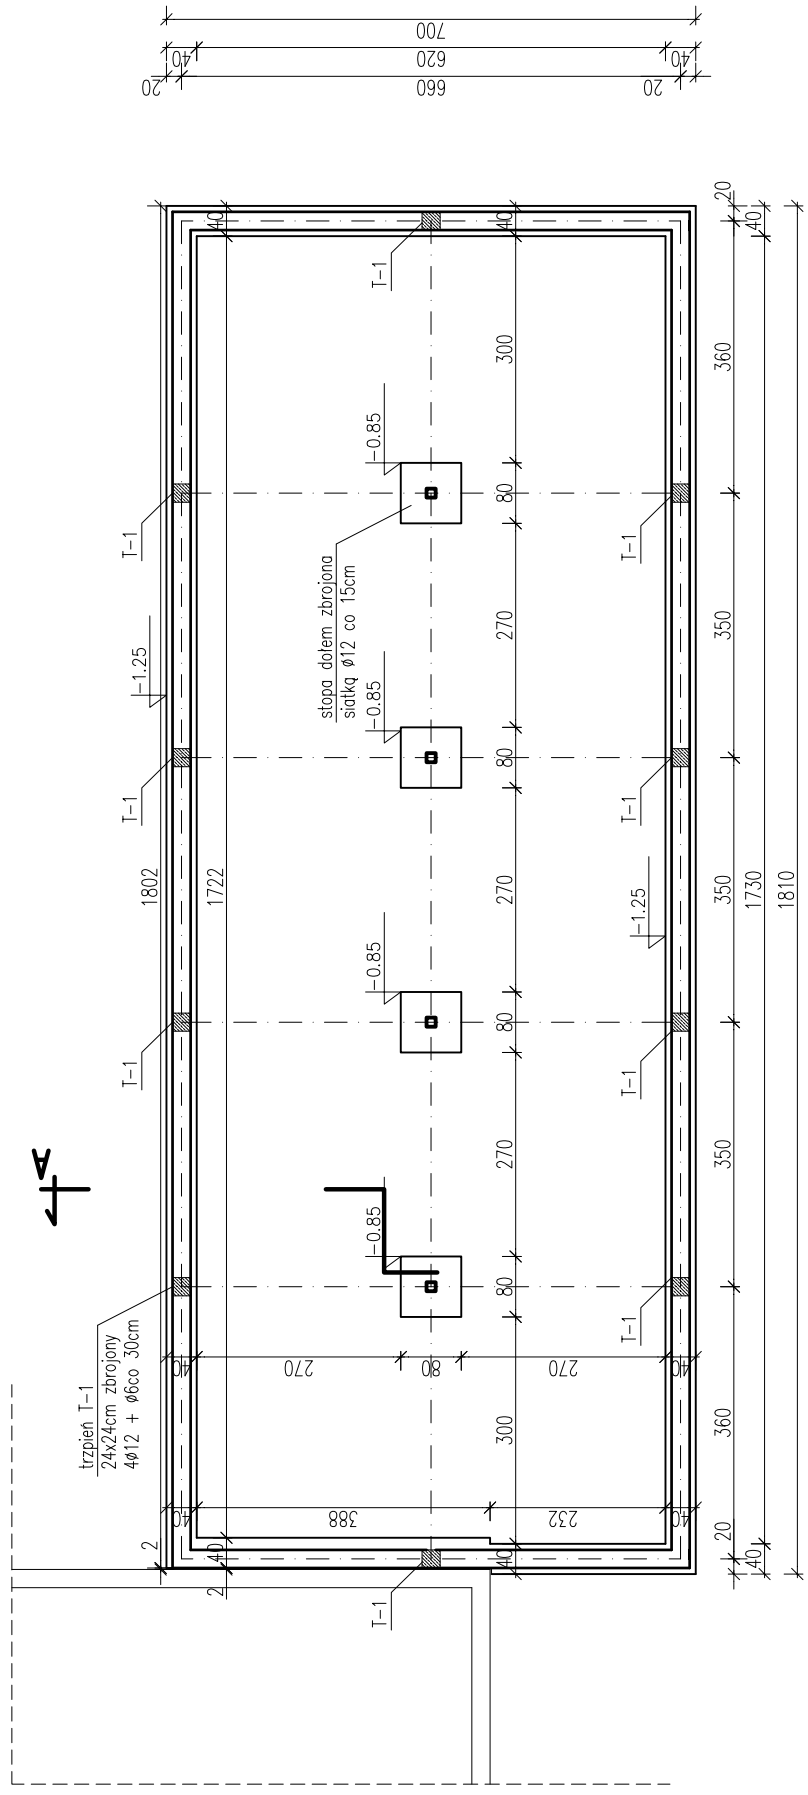

NAZWA OBIEKTU:	BUDYNEK GARAŻOWY
LOKALIZACJA:	Biała Podlaska, ul. Narutowicza 35A , dz. nr 2146, 2143/5
INWESTOR:	BWIK "WOD-KAN" Sp. z o. o.
PRZEDMIOT RYSUNKU:	RZUT FUNDAMENTÓW
NR RYSUNKU:	2
SKALA 1:100	Projektant – br. konstrukcja: Projektant – br. architektura:
	DATA OPRACOWANIA
	kwiecień 2008