


Rzut konstrukcji dachu 1:100

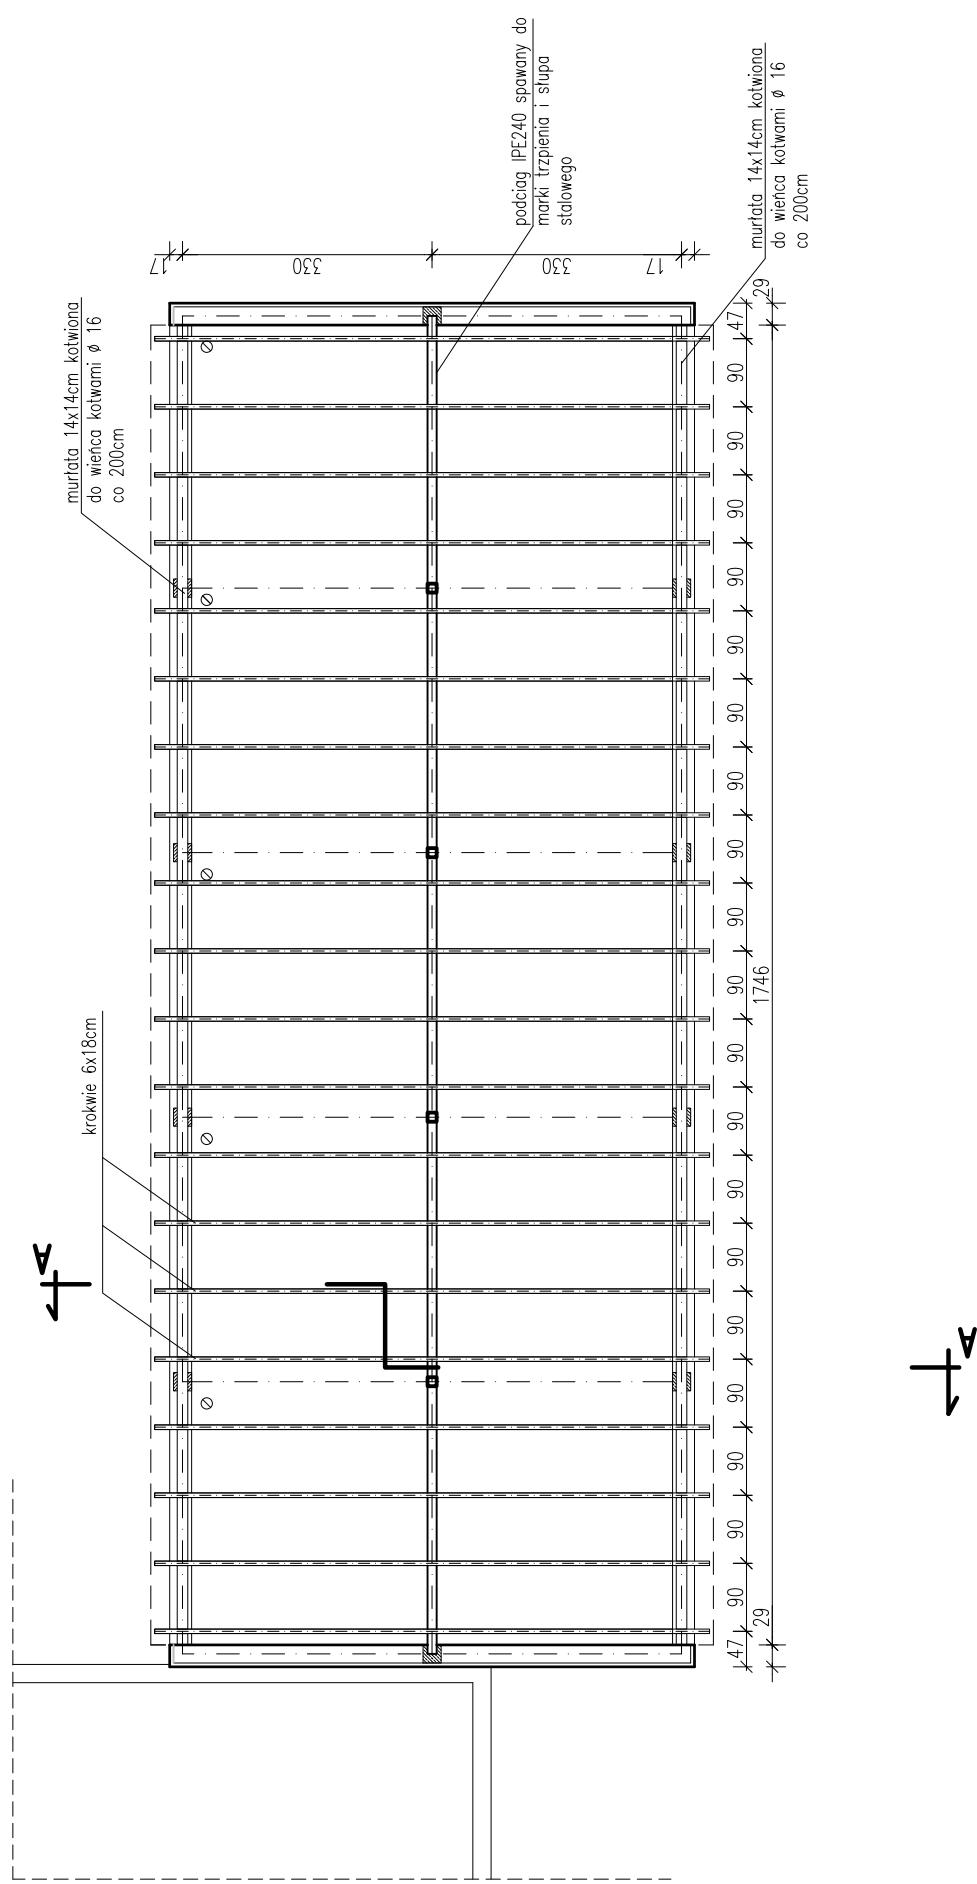

NAZWA OBIEKTU:	BUDYNEK GARAŻOWY	
LOKALIZACJA:	Biala Podlaska, ul. Narutowicza 35A , dz. nr 2146, 2143/5	
INWESTOR:	BWK "WOD-KAN" Sp. z o. o.	
PRZEDMIOT RYSUNKU:	RZUT KONSTRUKCJI DACHU	
NR RYSUNKU:	Projektant – br. konstrukcja:	Projektant – br. architektura:
SKALA 1:100	DATA OPRACOWANIA	kwiecień 2008