



PRZEKRÓJ PRZEZ RÓW OTWARTY - ist. wylot K.D. 0,60m

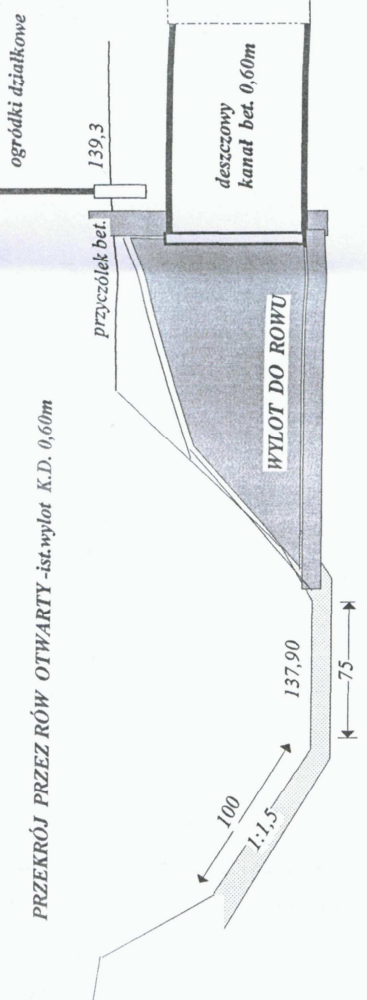


PRZEKRÓJ PRZEZ RÓW KŁ. - PROJEKTOWANY WYLOT K.D.

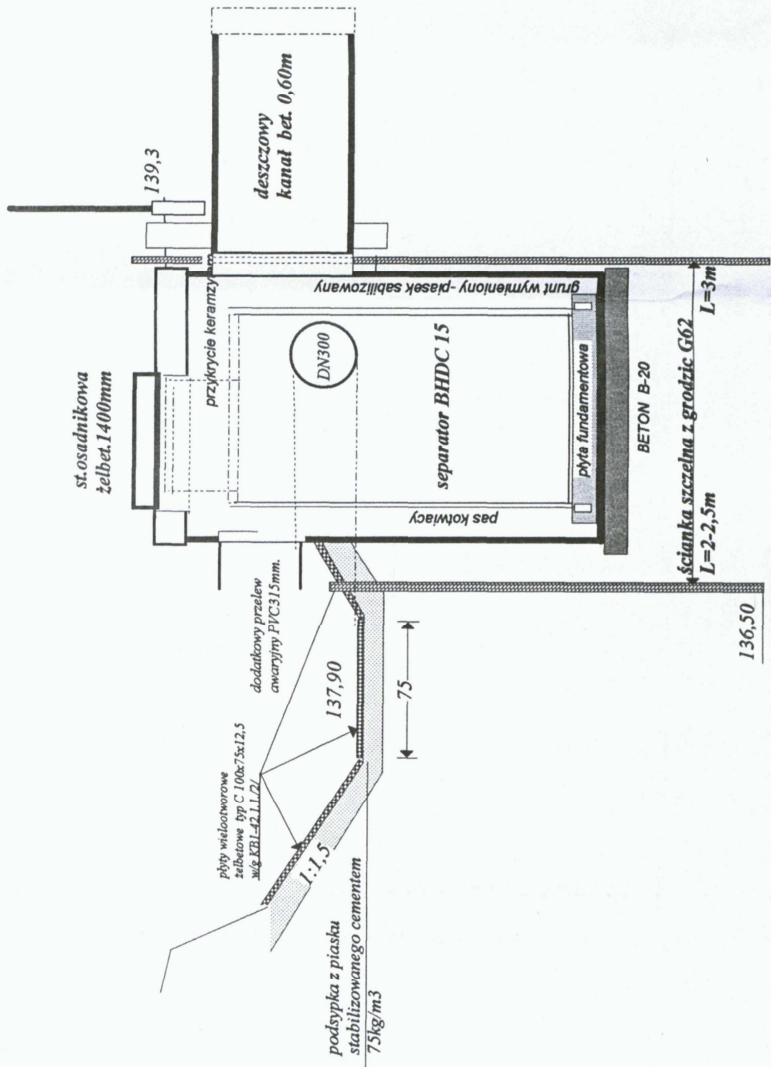

dojazd do podczyścalni
płyty wielowarstwowe
żelbetowe typ C 100x75x12,5
w/g KBI-42.1.1./2/

płyty wielowarstwowe
żelbetowe typ C 100x75x12,5
w/g KBI-42.1.1./2/

przyciółek bet do demor.
deszczowy
kanal bet. 0,60m

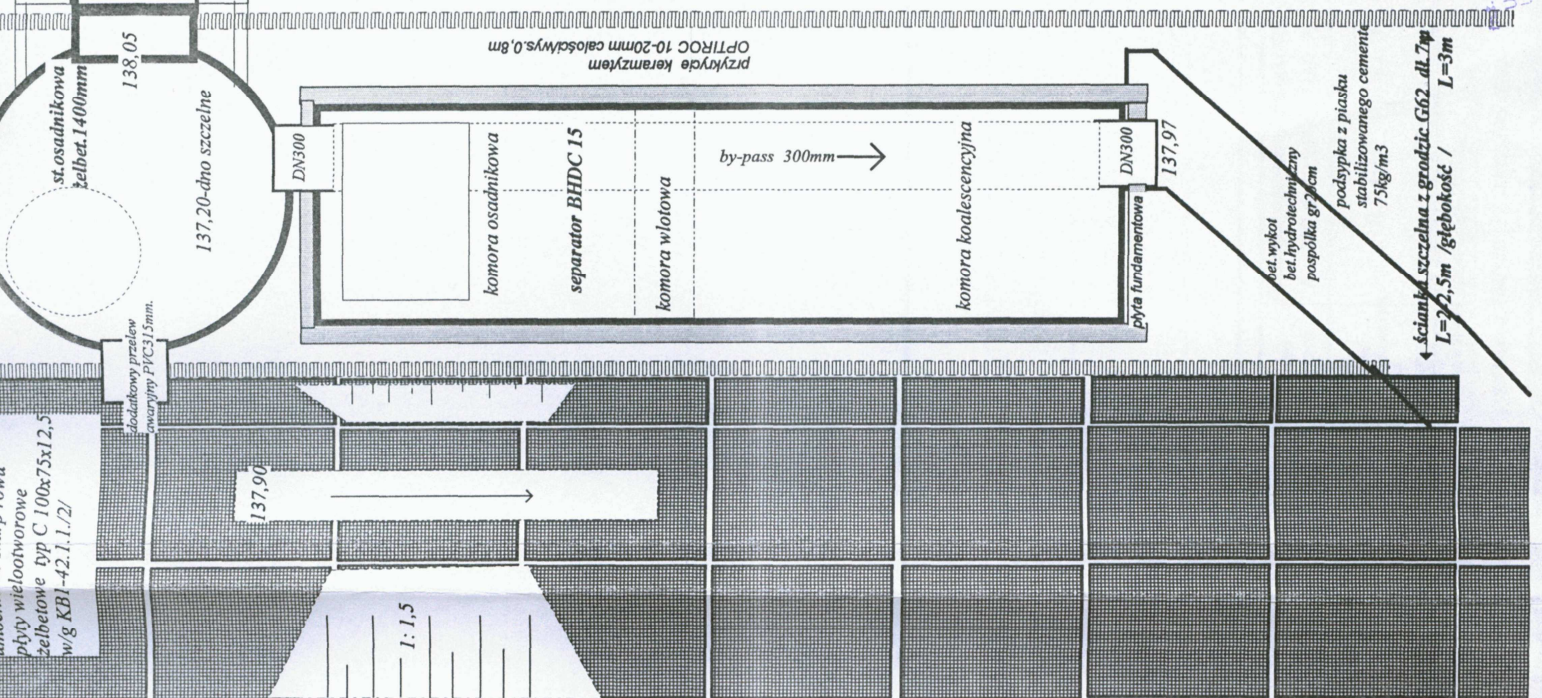

ścianka szczelna z grodzic G62 dl. 7m
L=2-2,5m / głębokość / L=3m

podsyпка z piasku
stabilizowanego cementem
75kg/m3
bet. wykot
bet. hydroizolacyjny
pospółka grzejna