

**PREZYDENT MIASTA
BIAŁA PODLASKA**


Nr.....do decyzji
zwolnienia na budowę
5/12
30.03.2012.

PREZYDENTA MIASTA

Teresa Malicka
DZIAŁ URZĄDZANIA
URZĄDZANIA

Białskie Wodociągi i Kanalizacja
„WOD-KAN” Spółka z o.o.
21-500 Biała Podlaska, ul. Narutowicza 35A
tel. 83 342 60 71, fax 83 342 29 13
KRS 000088316 NIP 537-000-13-83

Projekt budowlany separatora sub. ropopochodnych na kan. deszcz. uzgodniono bez uwag (z uwagami) jak w piśmie R-431-133 14527 188/2011 z dnia 30.03.2012.
Pismo stanowi integralną część uzgodnienia.
Termin rozpoczęcia robót uzgodnił z naszą spółką.
30.03.2012 /data/
**CZŁONEK ZARZĄDU
GŁÓWNY INŻYNIER**
/podpis/
inż. Zygmunt Jarosz

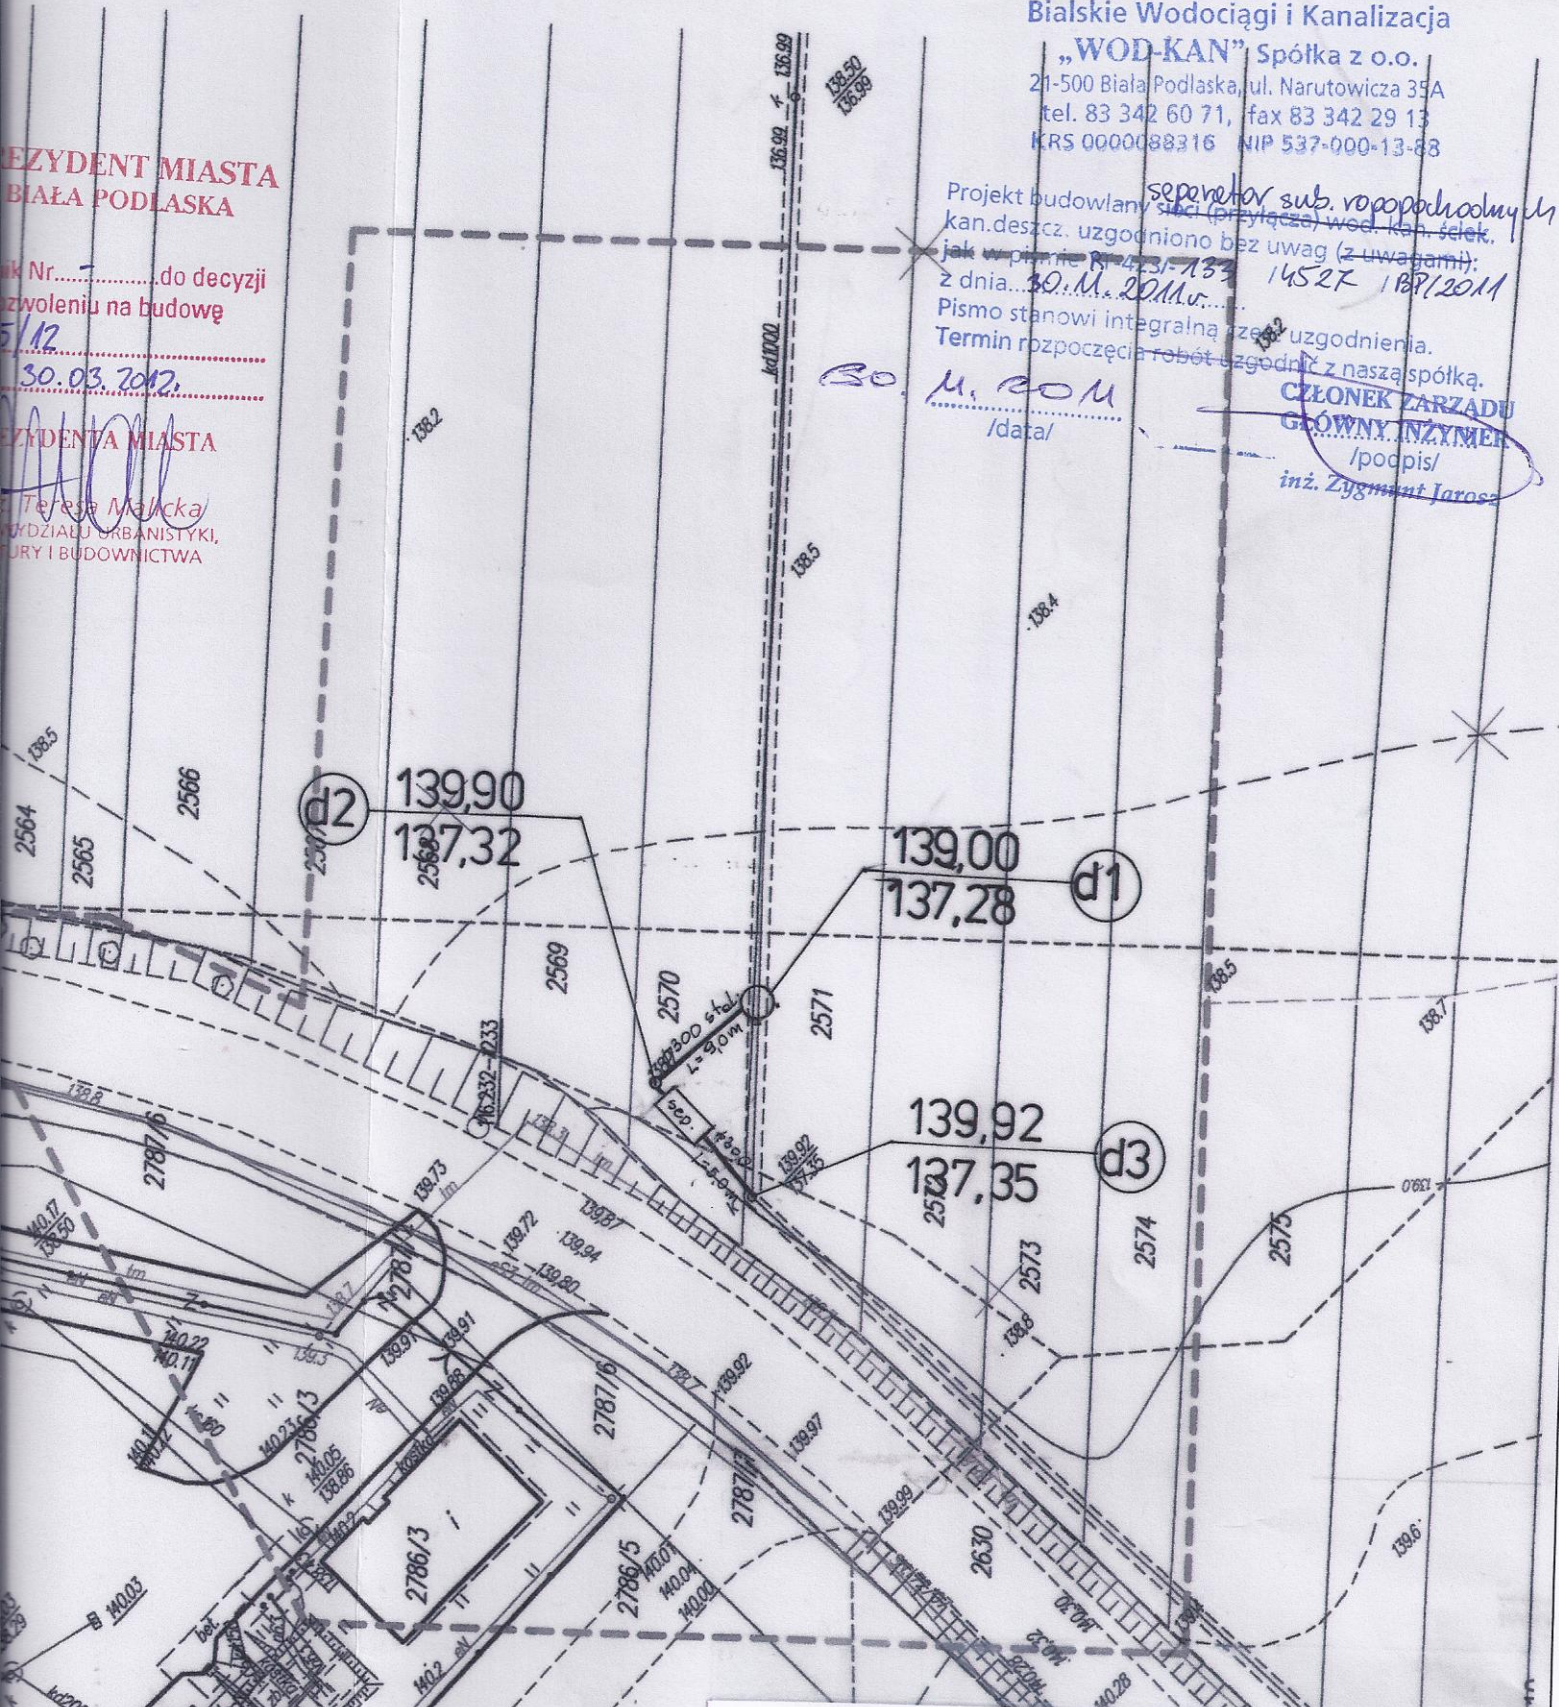

Usługi Projektowe i Budowlane Janusz Bystrzyński 21-500 Biała Podlaska, ul. Bittnera 15			
Objekt: Separator ropopochodnych na kanale deszczowym		Skala	Nr rys. 2
Adres: ul. Brzegowa w Białej Podlaskiej		mgr inż. Janusz Bystrzyński	
Temat: Plan zagospodarowania terenu	Projektował	mgr inż. Janusz Bystrzyński	
	Sprawdził	mgr inż. Mirosława Kobylińska	
	Opracował	Kamil Bystrzyński	