


A-A

BEZ TŁA

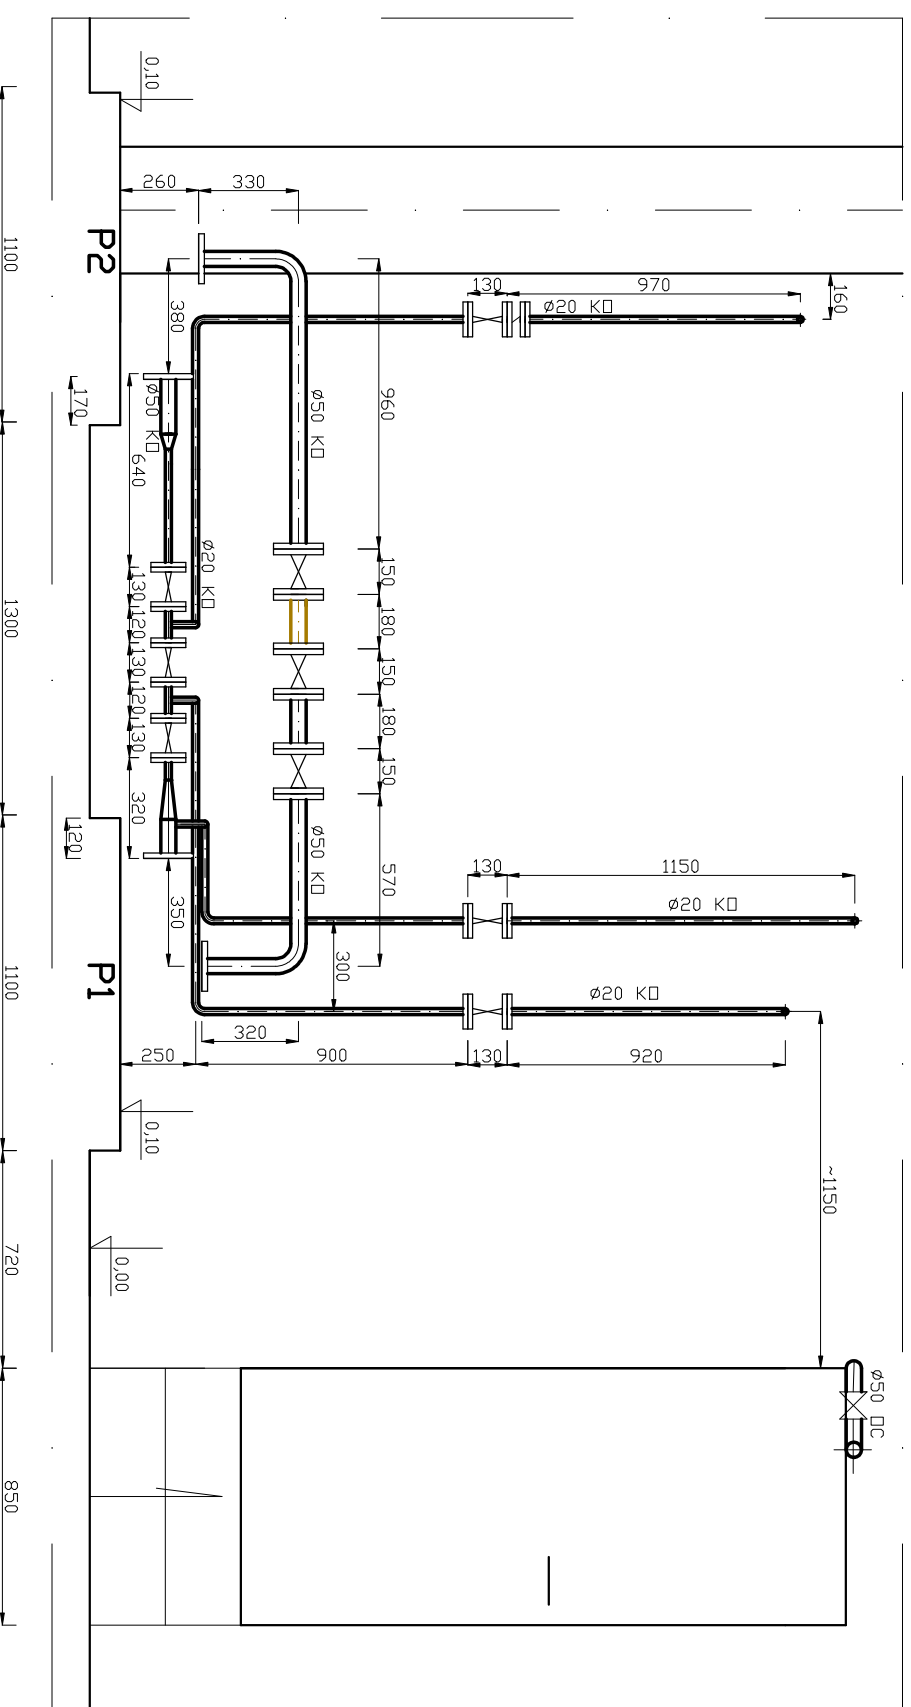

MIEJSCE POBORU POLIMERU DOPROWADZANEGO DO POMPY POLIMERU

TECHNOLOGICZNA

Objekt: Dczyszczalnia Ścieków w Białej Podlaskiej

Nazwa: Instalacja zagęszczania osadów nadmiernych

Załącznik nr 7

Nazwisko

Podpis

Data

Nr rysunku

Skala

Projektował:

A. Kieła

Kreślił:

K. Kochan

4

1/25