


Mapa aktualna na dzień 08.02.2006
w obszarze oznaczonym linią przerywaną.

Wykonał:

GEODETA UPRAWNIENI
Jan Boleś
dotw. Geod. Książ. Nr. 18038

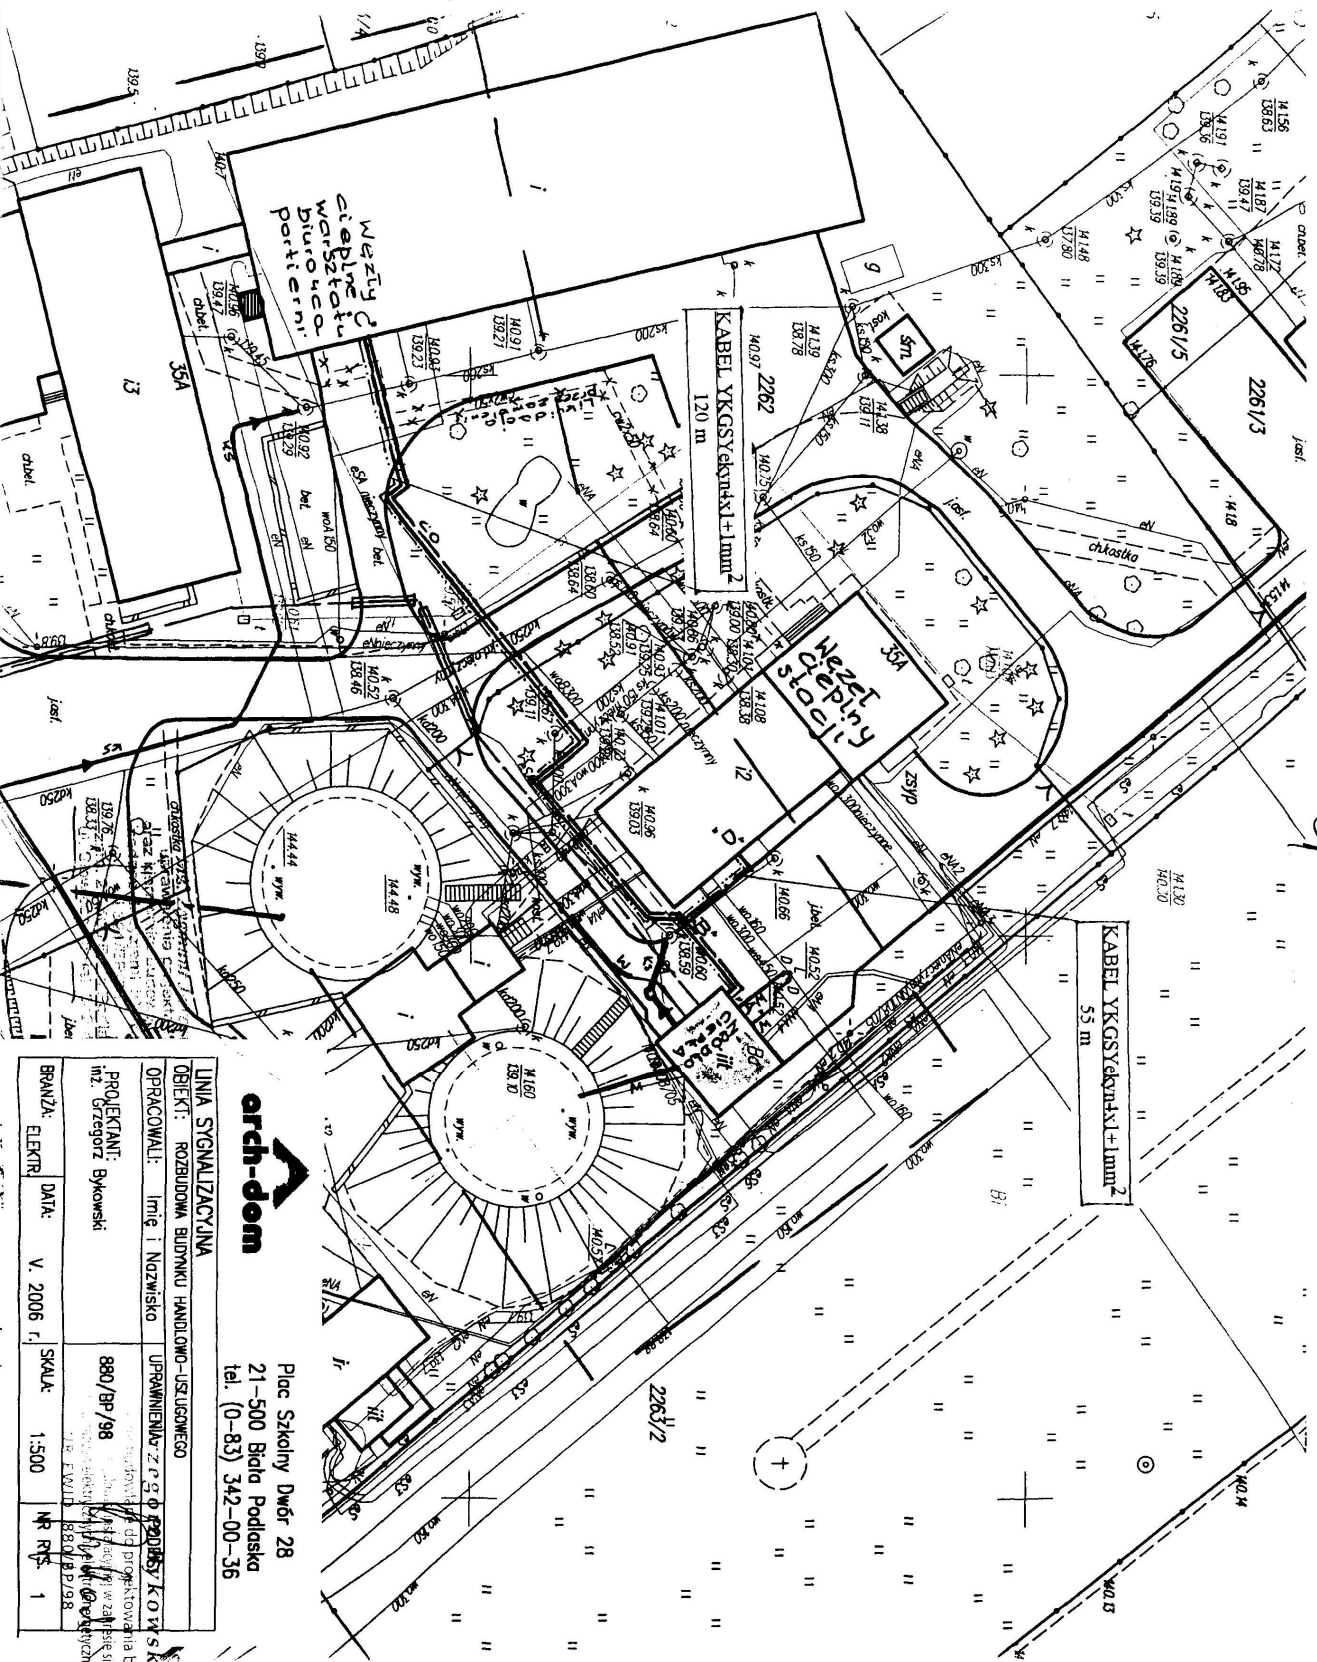

Plac Szkolny Dwór 28
21-500 Biała Podlaska
tel. (0-85) 342-00-36

arch-dom		arch-dom	
LINIA SYGNALIZACYJNA			
OBIEKT: ROZBUDOWA BUDYNKU HANDLOWO-USŁUGOWEGO			
OPRACOWAŁ: Imię i Nazwisko	UPRAWNIENIA: Z. P. S. O. PROJEKTOWSKO		
PROJEKCIANT: m. Stępcarz Bykowski	880/BP/98		
BRANŻA: ELEKTR.			
DATA: V. 2006 r.	SKALA: 1:500	NR RP: 1	