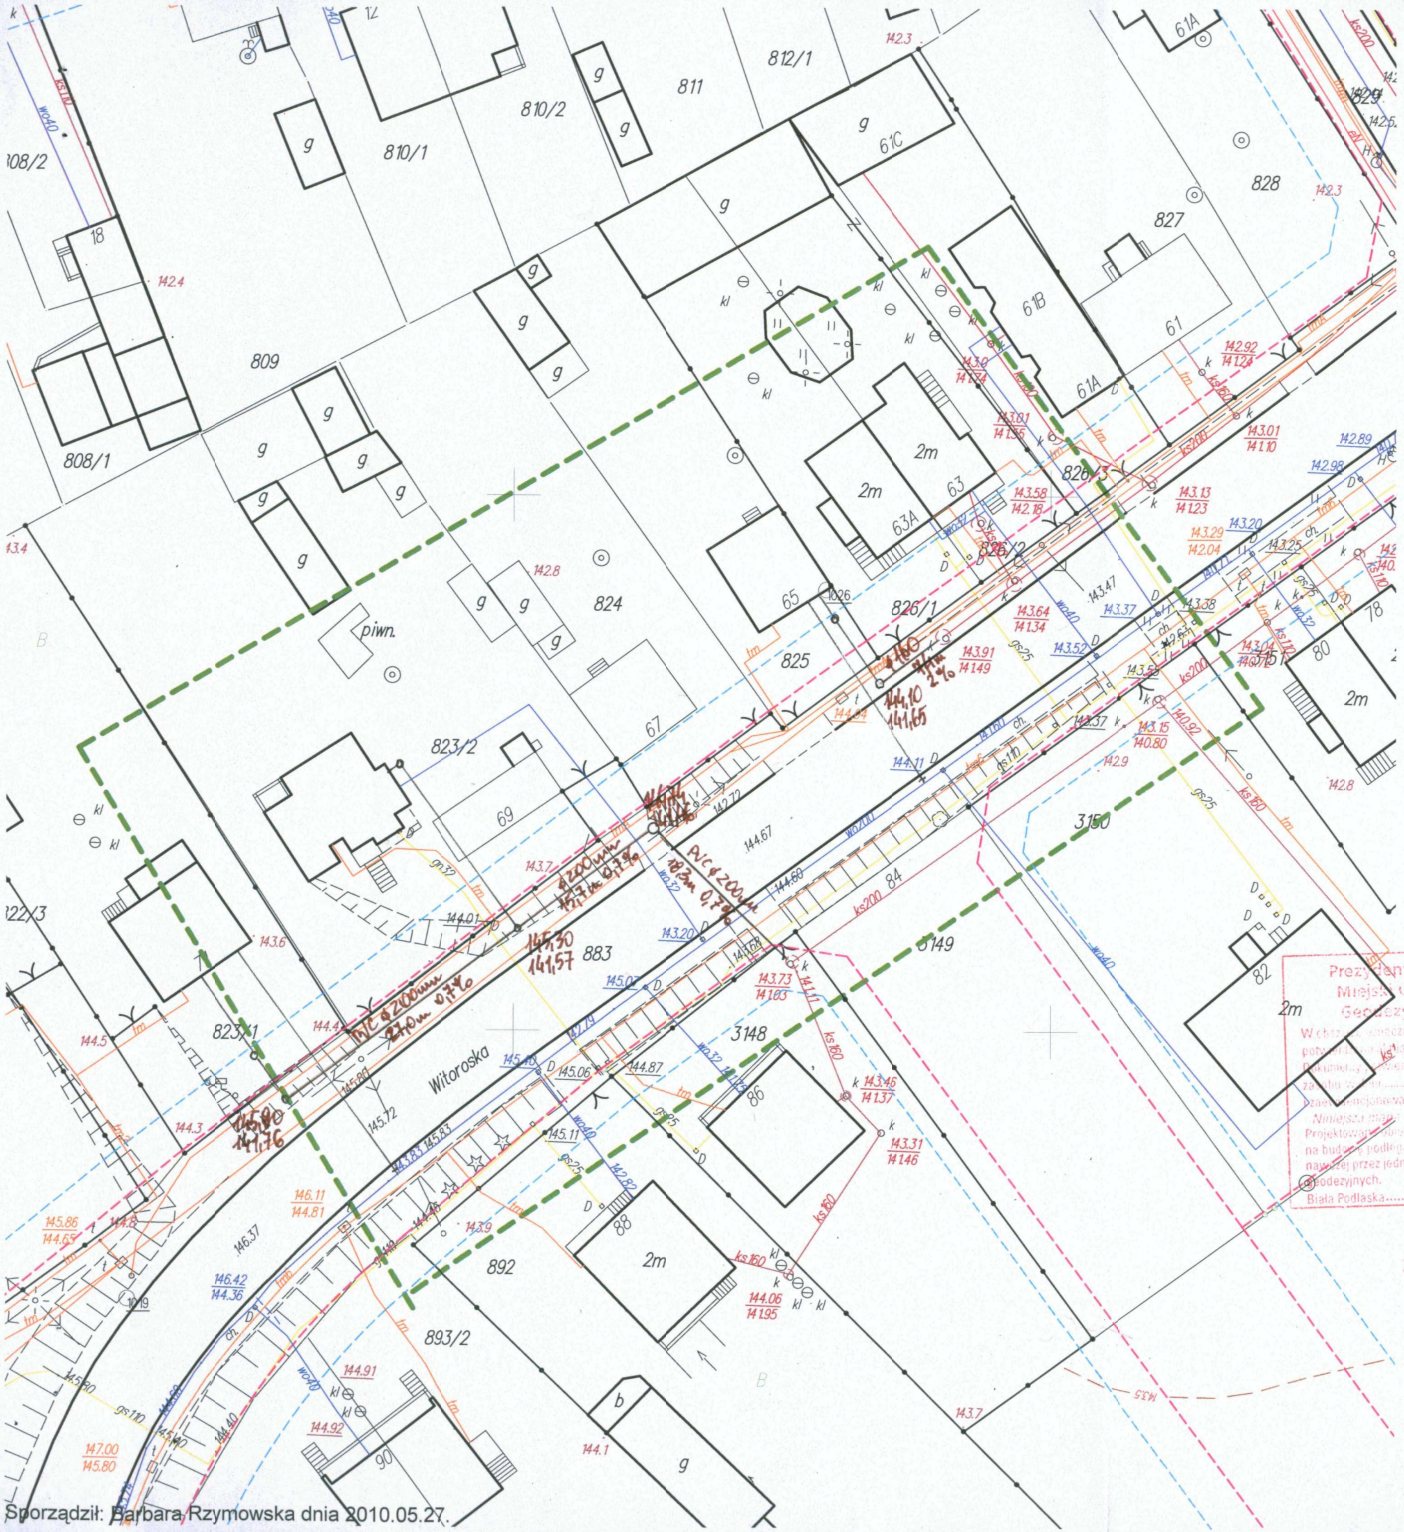

Biuro Geodezyjno-Kartograficzne
GEOLUX
Krzysztof Ślązak
Biała Podlaska, ul. Szkolny Dwór 27
Regon 030320678

BIAŁA PODLASKA

Mapa do celów projektowych

Skala :1:500

s. 913.2242

obręb 3

Mapa aktualna na dzień 26.05.2010. w obszarze zakreślonym linią zieloną
Dotyczy działki nr 823/2 położonej przy ul. Witoroskiej .

GEODETA UPRAWNIONY
Krzysztof Ślązak
UPR. Nr 14770

Prezydent Miasta Biała Podlaska
Miejski Ośrodek Dokumentacji Geodezyjnej i Kartograficznej
W celu ..... zgłoszonym ..... 2 6 MAJ 2010
powierzono wykonanie tego zadania ..... 2 6 MAJ 2010
zarejestrowano pod nr ..... 913 | 320 | 2010
Niniejsza mapa może służyć do celów projektowych. Projektowane obiekty budowlane wymagające pozwolenia na budowę podlegają wytyczeniu i inwentaryzacji powykonawczej przez jednostki uprawnione do wykonywania prac geodezyjnych.
Biała Podlaska ..... 2 6 MAJ 2010

Z up. Prezydenta Miasta
mgr inż. Elżbieta Marzec
Kierownik Referatu Geodezji
Wydział Urbanistyki,
Budownictwa i Nieruchomości

PROJEKT	BUDOWLANY - BRANŻA SANITARNA	NR RYS.
OBIEKT	PRZYŁĄCZE KANALIZACJI ŚCIEK.	2
ADRES	UL.WITOROSKA 65, 69, 71 , BIAŁA PODLASKA	
NAZWA RYS.	PROJEKT ZAGOSPODAROWANIA	1: 500
PROJEKTOWAŁ UPRAWNIENIA	ANDRZEJ GOG ŁUSKA upr.proj 470/BP/89 sieci sanit.	DATA lipiec 2010

Sporządził: Barbara Rzymowska dnia 2010.05.27.