Przekrój A–A 1:50

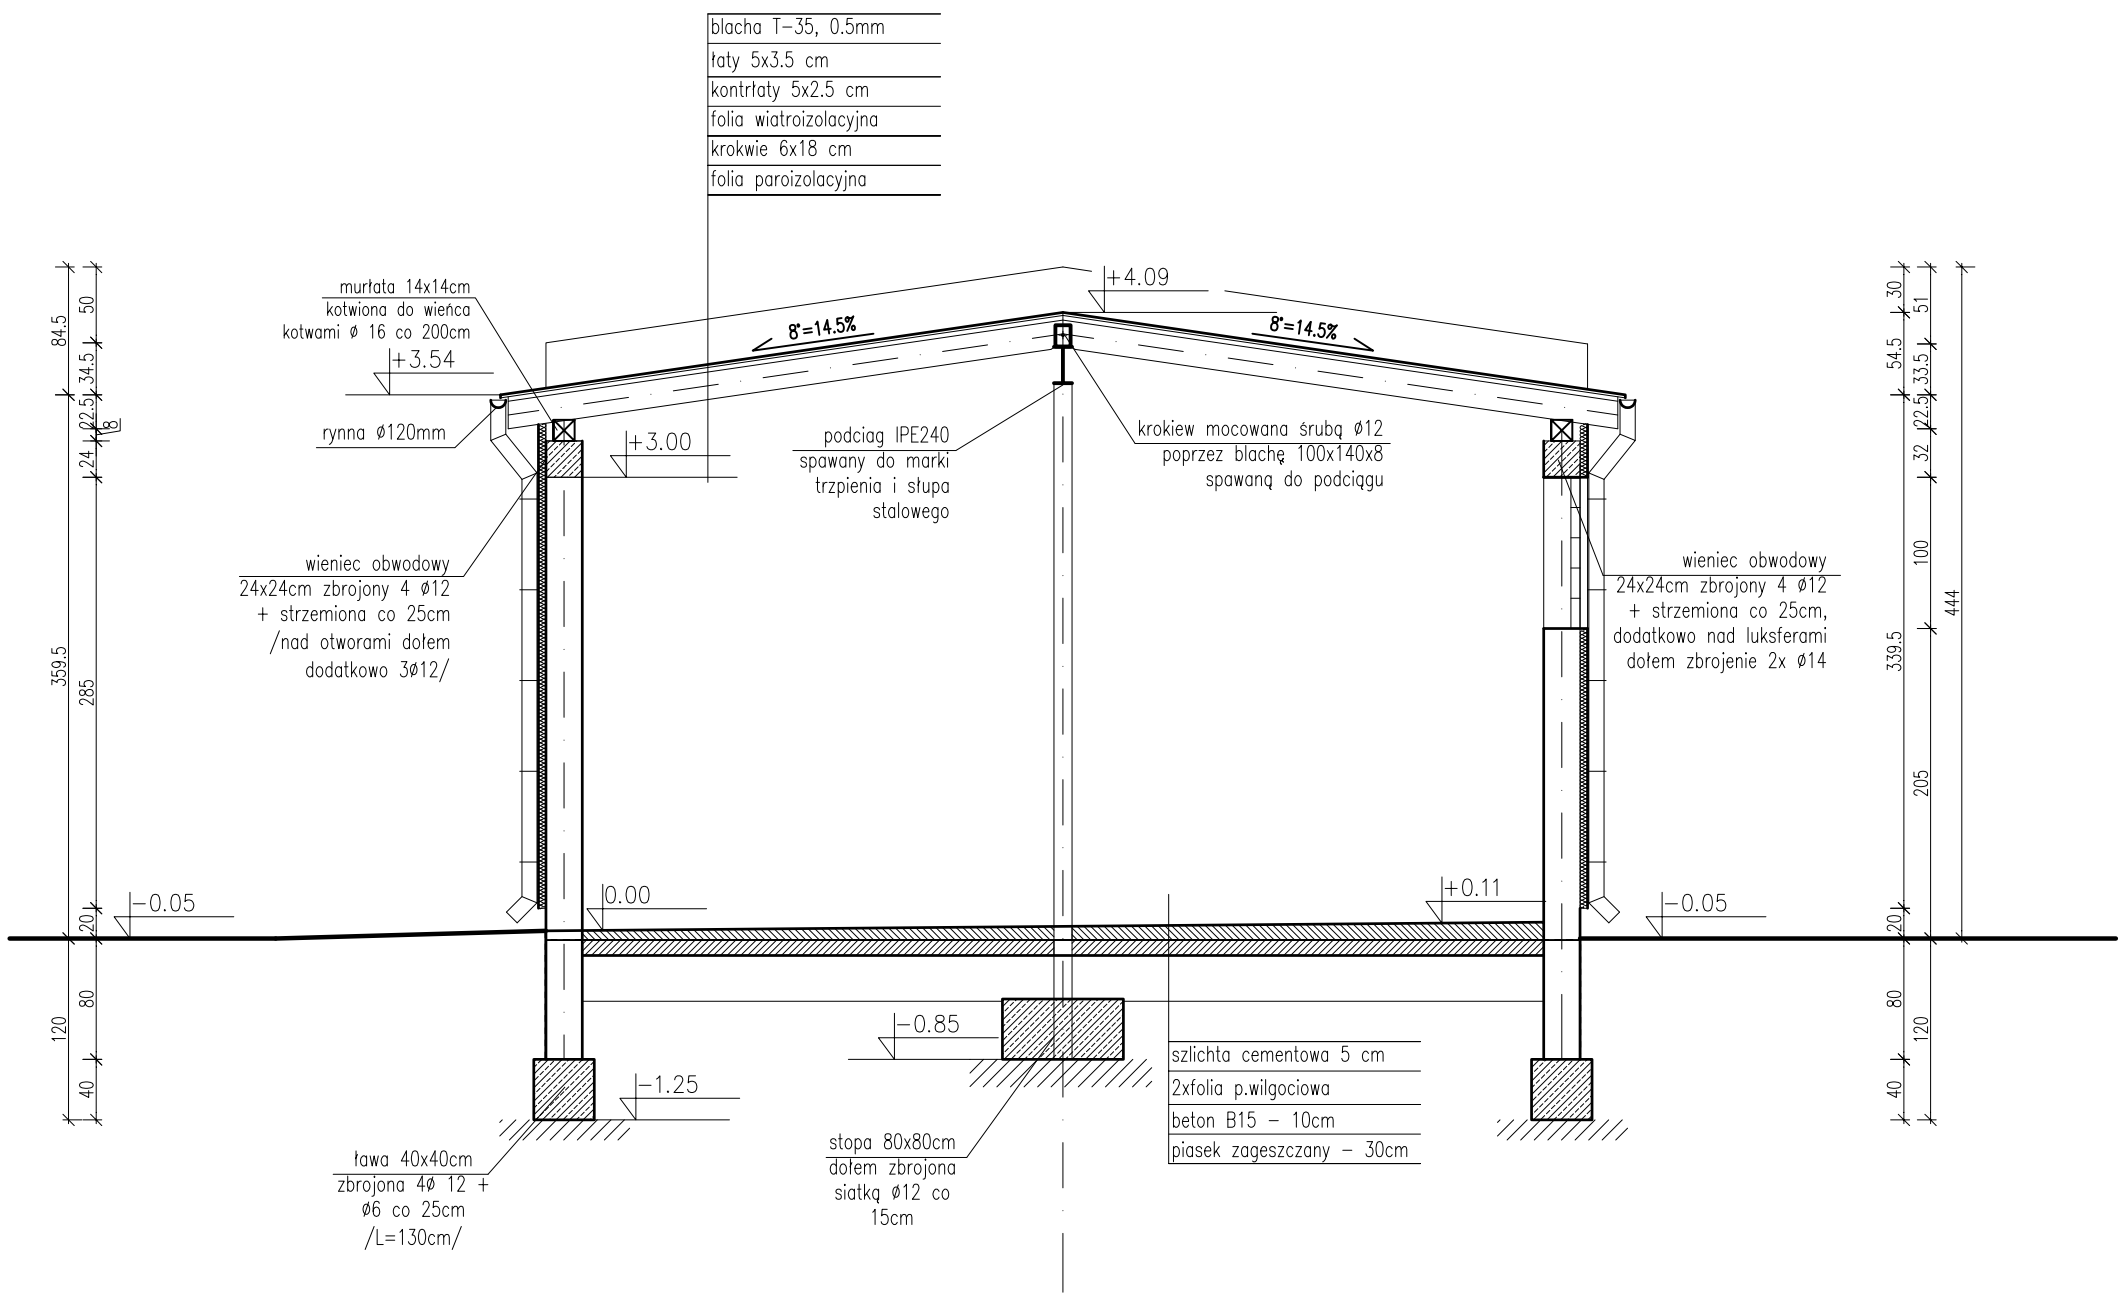

NAZWA OBIEKTU:	BUDYNEK GARAŻOWY	
LOKALIZACJA:	Biała Podlaska, ul. Narutowicza 35A , dz. nr 2146, 2143/5	
INWESTOR:	BWiK "WOD-KAN" Sp. z o. o.	
PRZEDMIOT RYSUNKU:	PRZEKÓJ A-A	
NR RYSUNKU: 6	Projektant – br. konstrukcja:	Projektant – br. architektura:
SKALA 1:100	DATA OPRACOWANIA	kwiecień 2008