


RÓZDZIELNICA NAŚCIENNA XL 195 (nr ref.6011 37)
 Z DRZWICZKAMI IZOLACJAMI BIAŁYMI "FAEL-LEGRAND"
 Pi=76,23 kW
 kj=1
 Ps= 76,23 kW
 cosfi=0,85
 Is=129,59 A
 Ib=160 A

SYSTEM SIECI- TN DOKRÓNA OD PORAŻEŃ-SZYBKIE WYŁĄCZENIA ZASILANIA

arch-dom 

Plac Szkolny Dwór 28
21-500 Biała Podlaska
tel. (0-83) 342-00-366

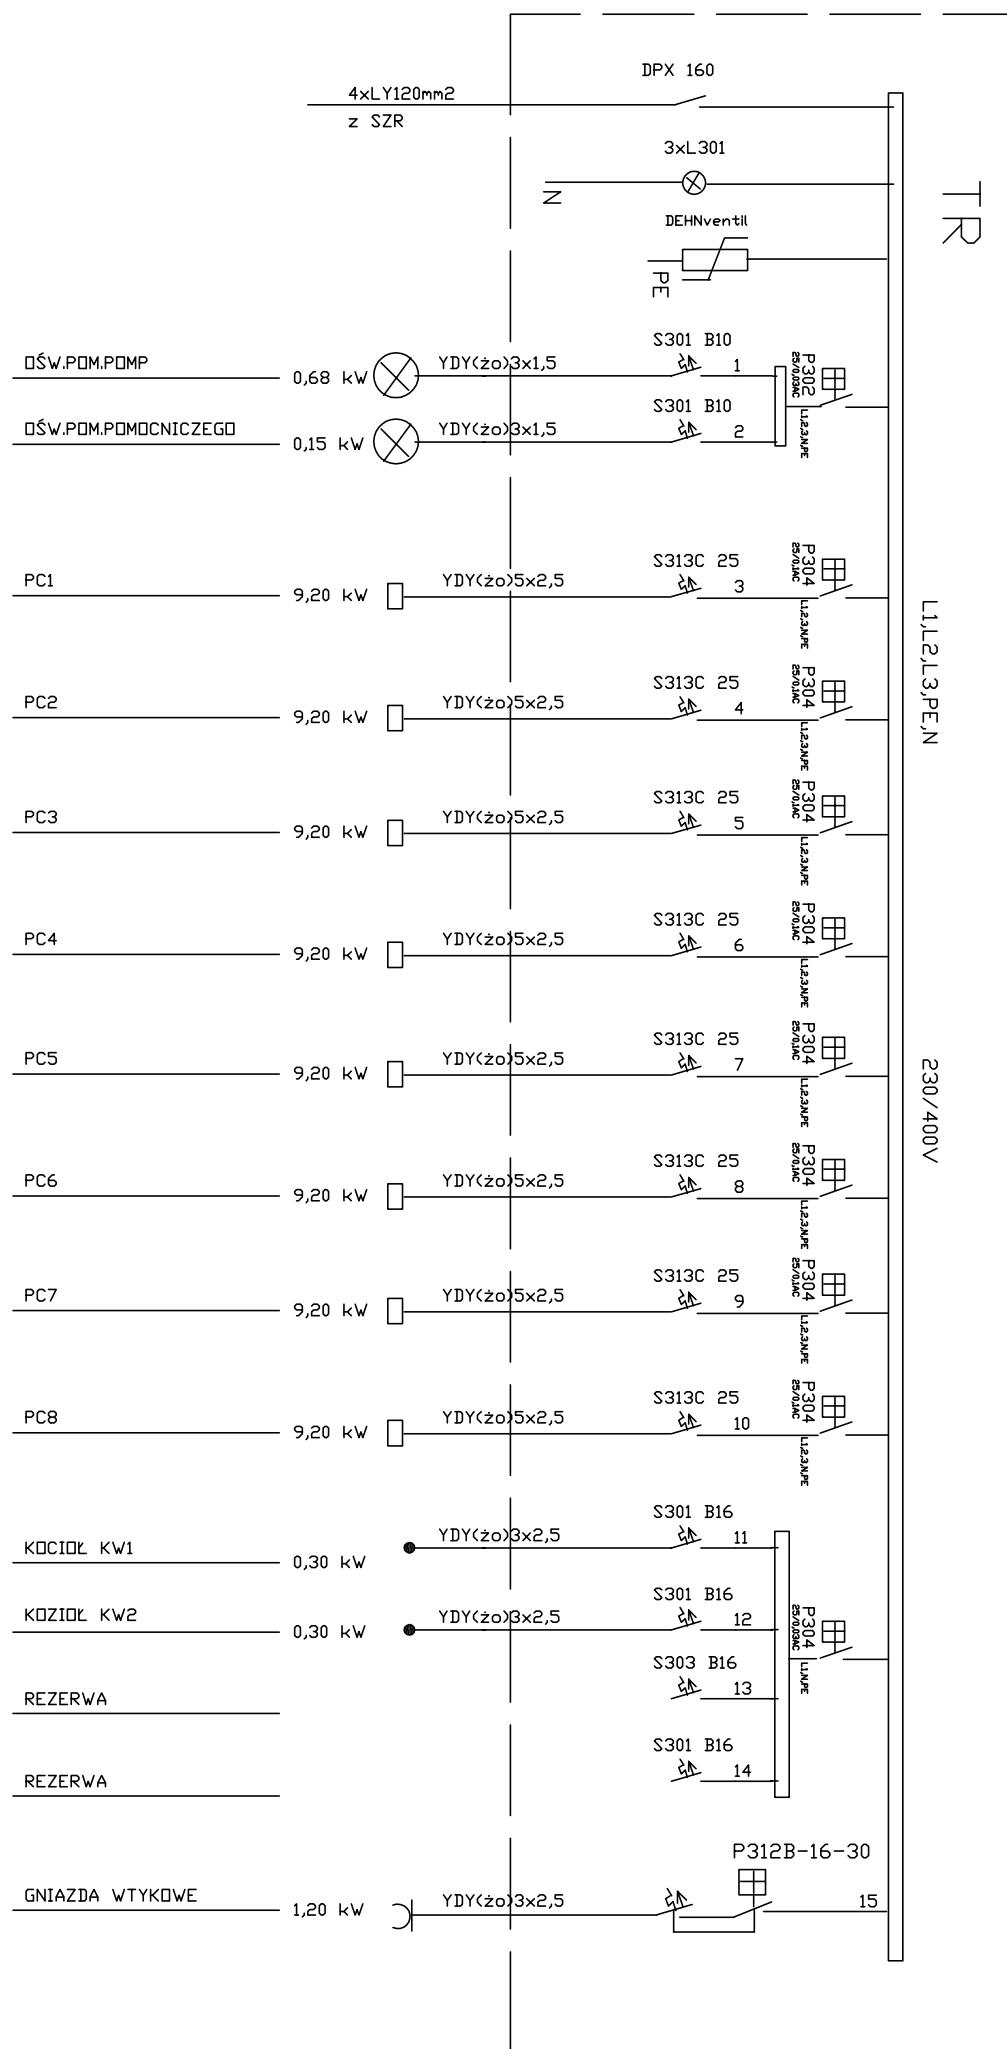

TABELICA TR			
OBIEKT: MODERNIZACJA GOSPODARKI CIEPŁEJ BWIK "WOD-MAN"			
OPRAWOMALI:	Imię i Nazwisko	UPRAWNIENIA:	PODPIŚ:
PROJEKTANT: inż. Grzegorz Bykowski		880/BP/98	
BRANŻA: ELEKTRYCZNA	DATA: V. 2006 r.	SKALA: 1:500	NR RYS. 7