


CELOWYCH  
ta Podlaska Obr. 1

owicza 35A  
1:500  
694.2141  
694.2143

Mapa aktualna na dzień 08.02.2006  
w obszarze oznaczonym linią przerywaną.

Wykonał:

GEODETA UPRAWNIONY  
Jan Bolesław  
pozv. Gł. Geodety Kraju Nr 16033

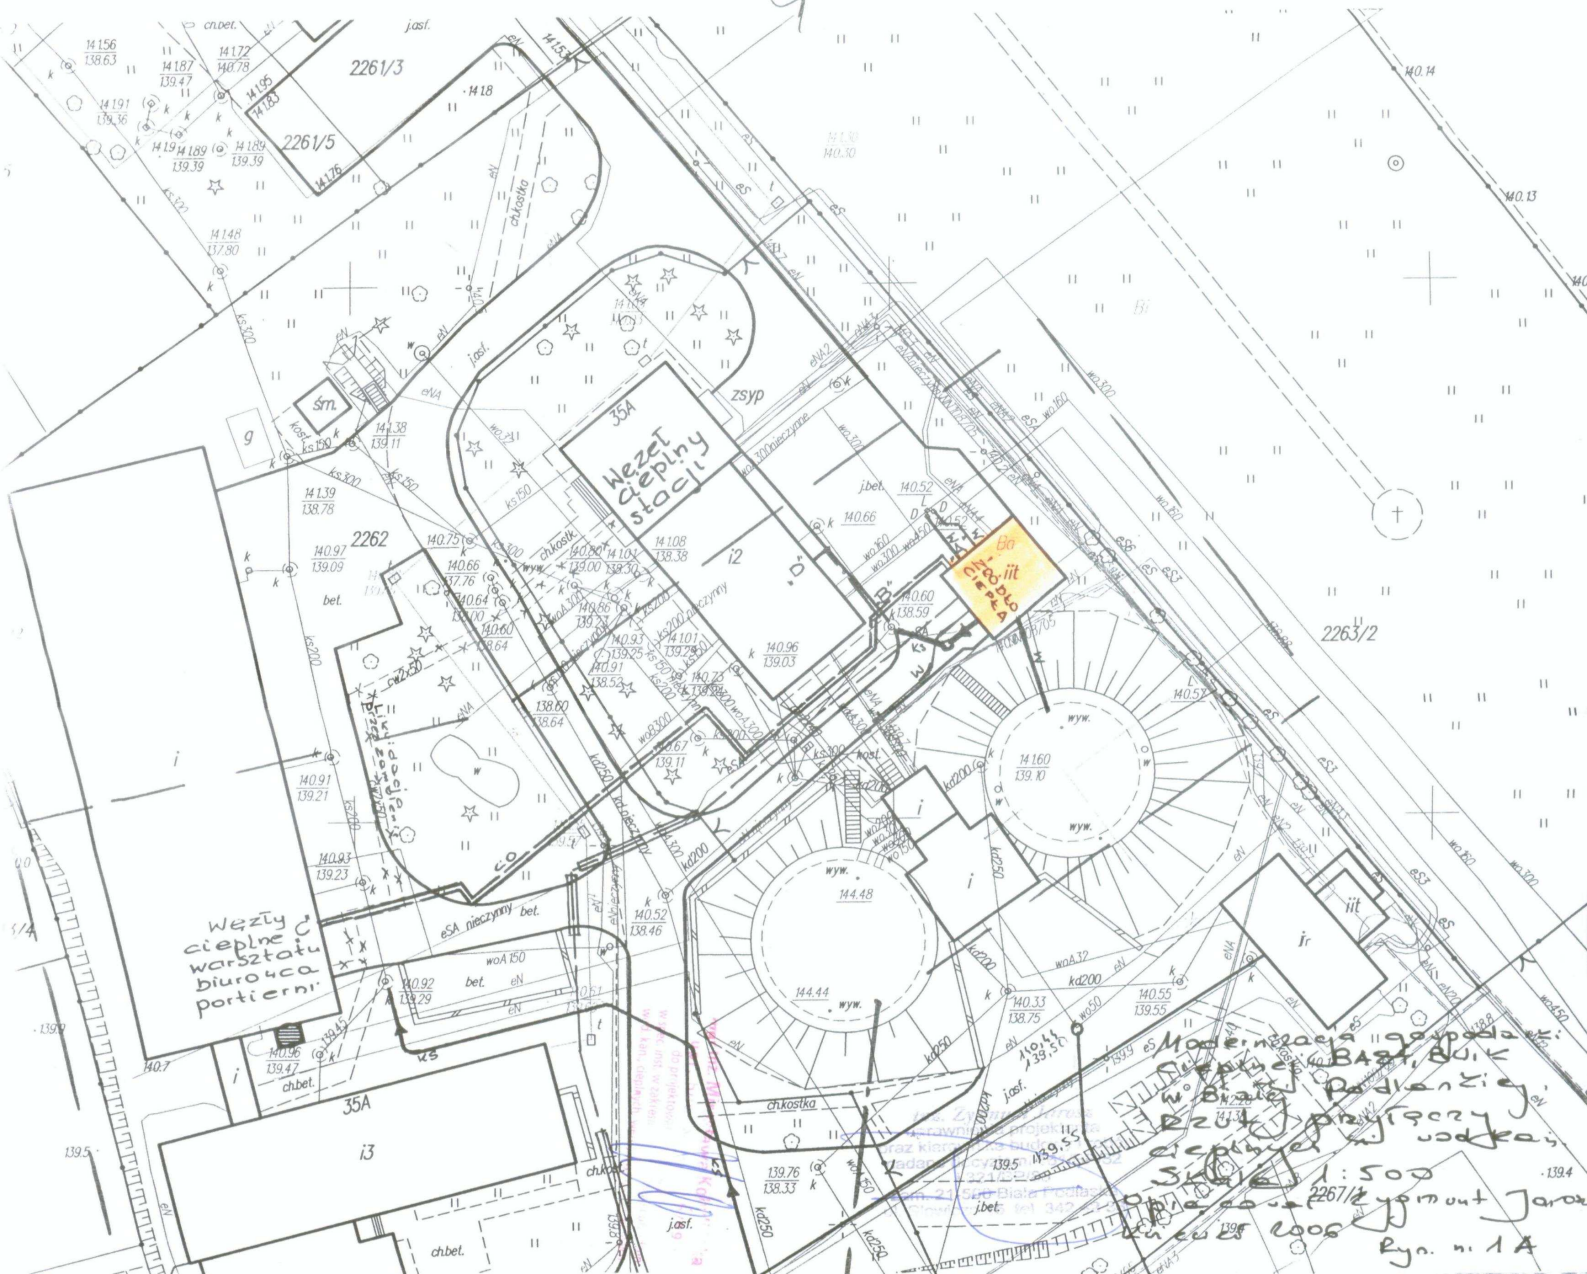

Modernizacja gospodarki  
ciepłej w Białym Podlesiu  
Białe Podlesie  
Skała 1:500  
opis 2267/2 yom out Jaros  
2006  
Ryn. nr 1A