



PROFIL KANAŁU DESZCZOWEGO

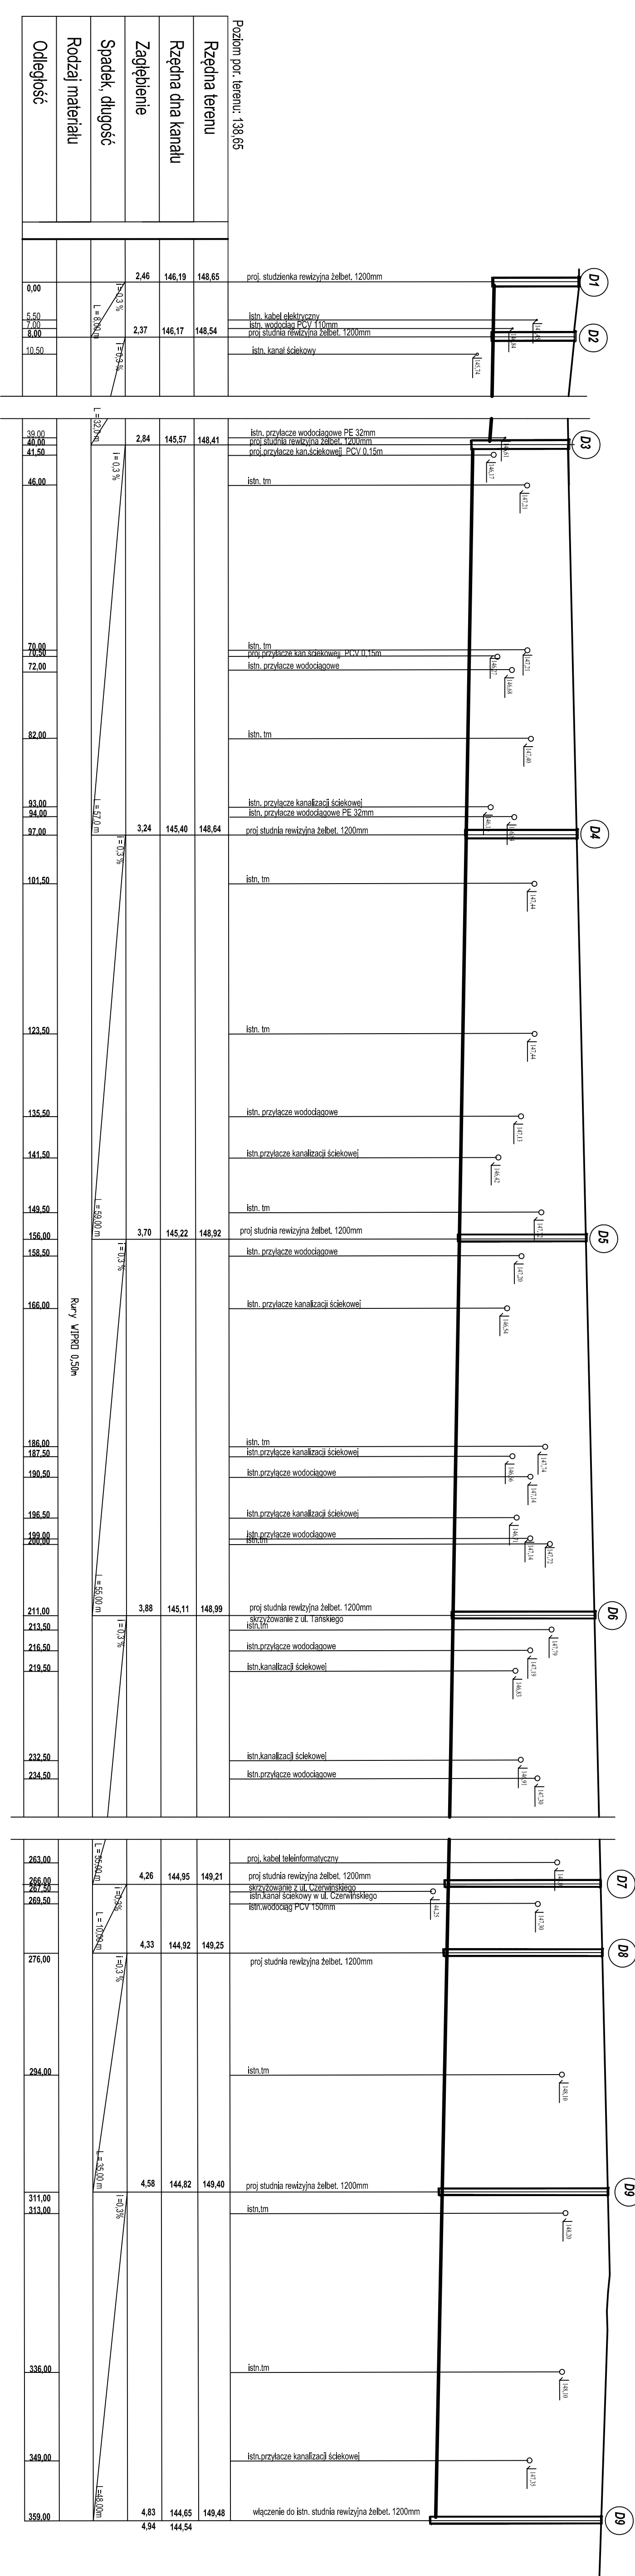

Wykonano: Główna Mapa i Plan Podziału
 ul. Aleksandra Sołtana 7, 27-500 Białystok, Polska
 W Biłynie, Podlaskie
 Skala: 1:300
mgr inż. Mikołajka
 mgr inż. Janusz Białymanił

PROFIL PRZYKANAŁKÓW WPUSTÓW DESZCZOWYCH

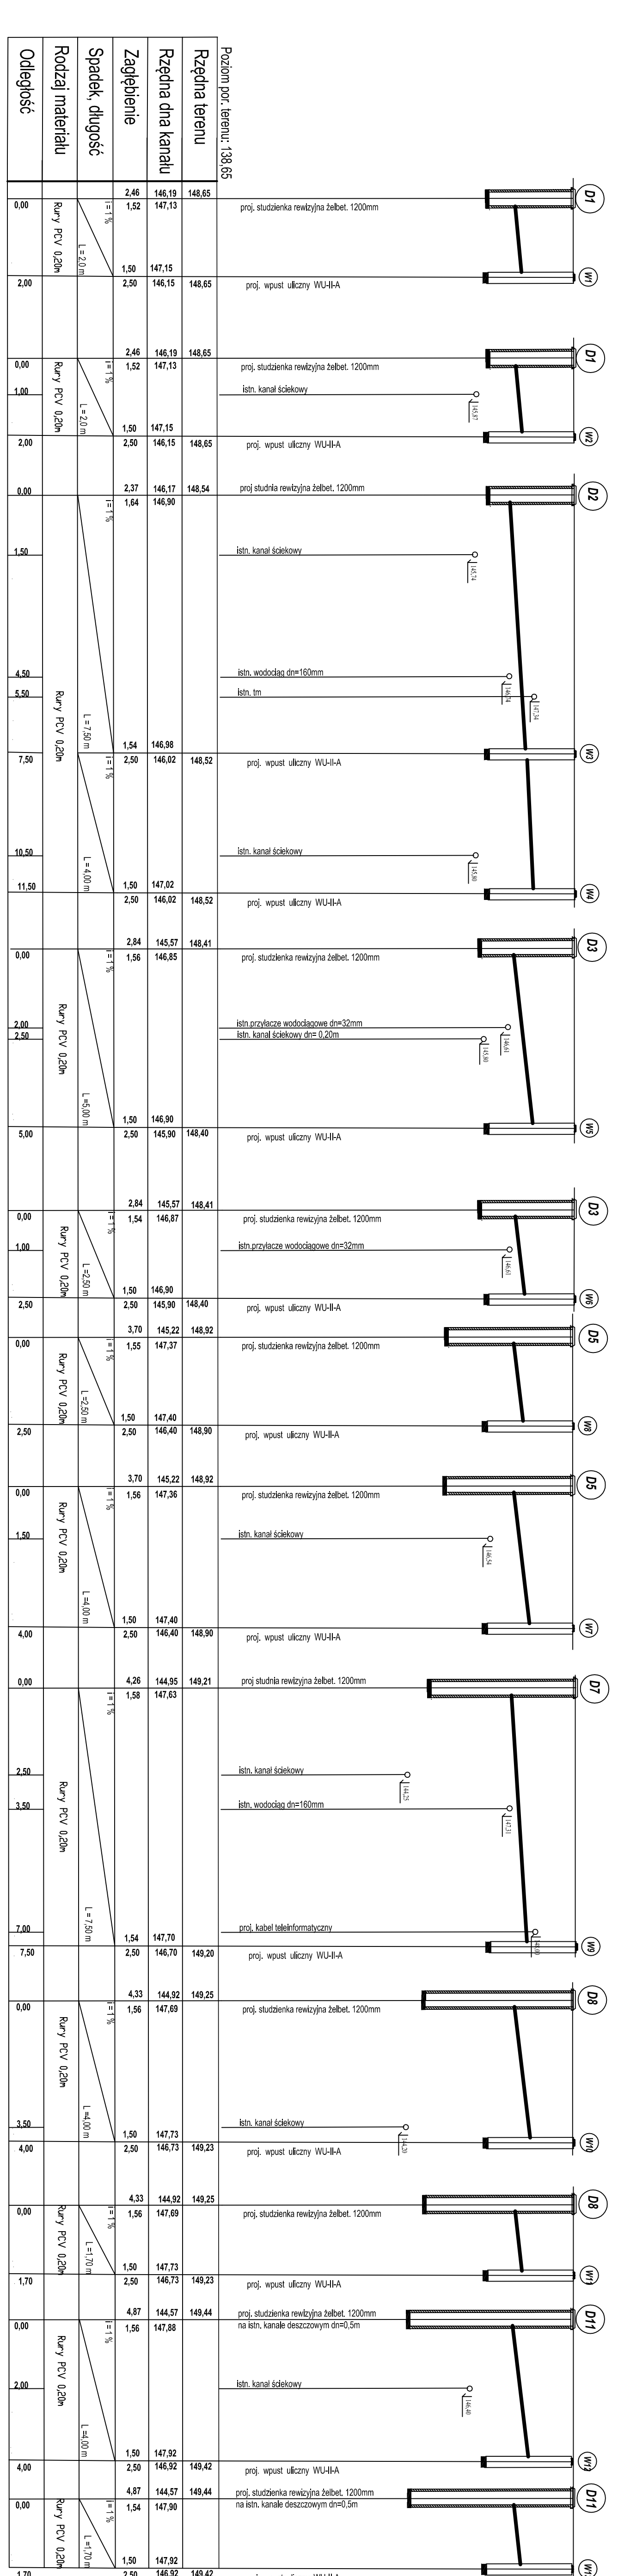

Wykonano: Główna Mapa i Plan Podziału
 ul. Aleksandra Sołtana 7, 27-500 Białystok, Polska
 W Biłynie, Podlaskie
 Skala: 1:300
mgr inż. Mikołajka
 mgr inż. Janusz Białymanił